


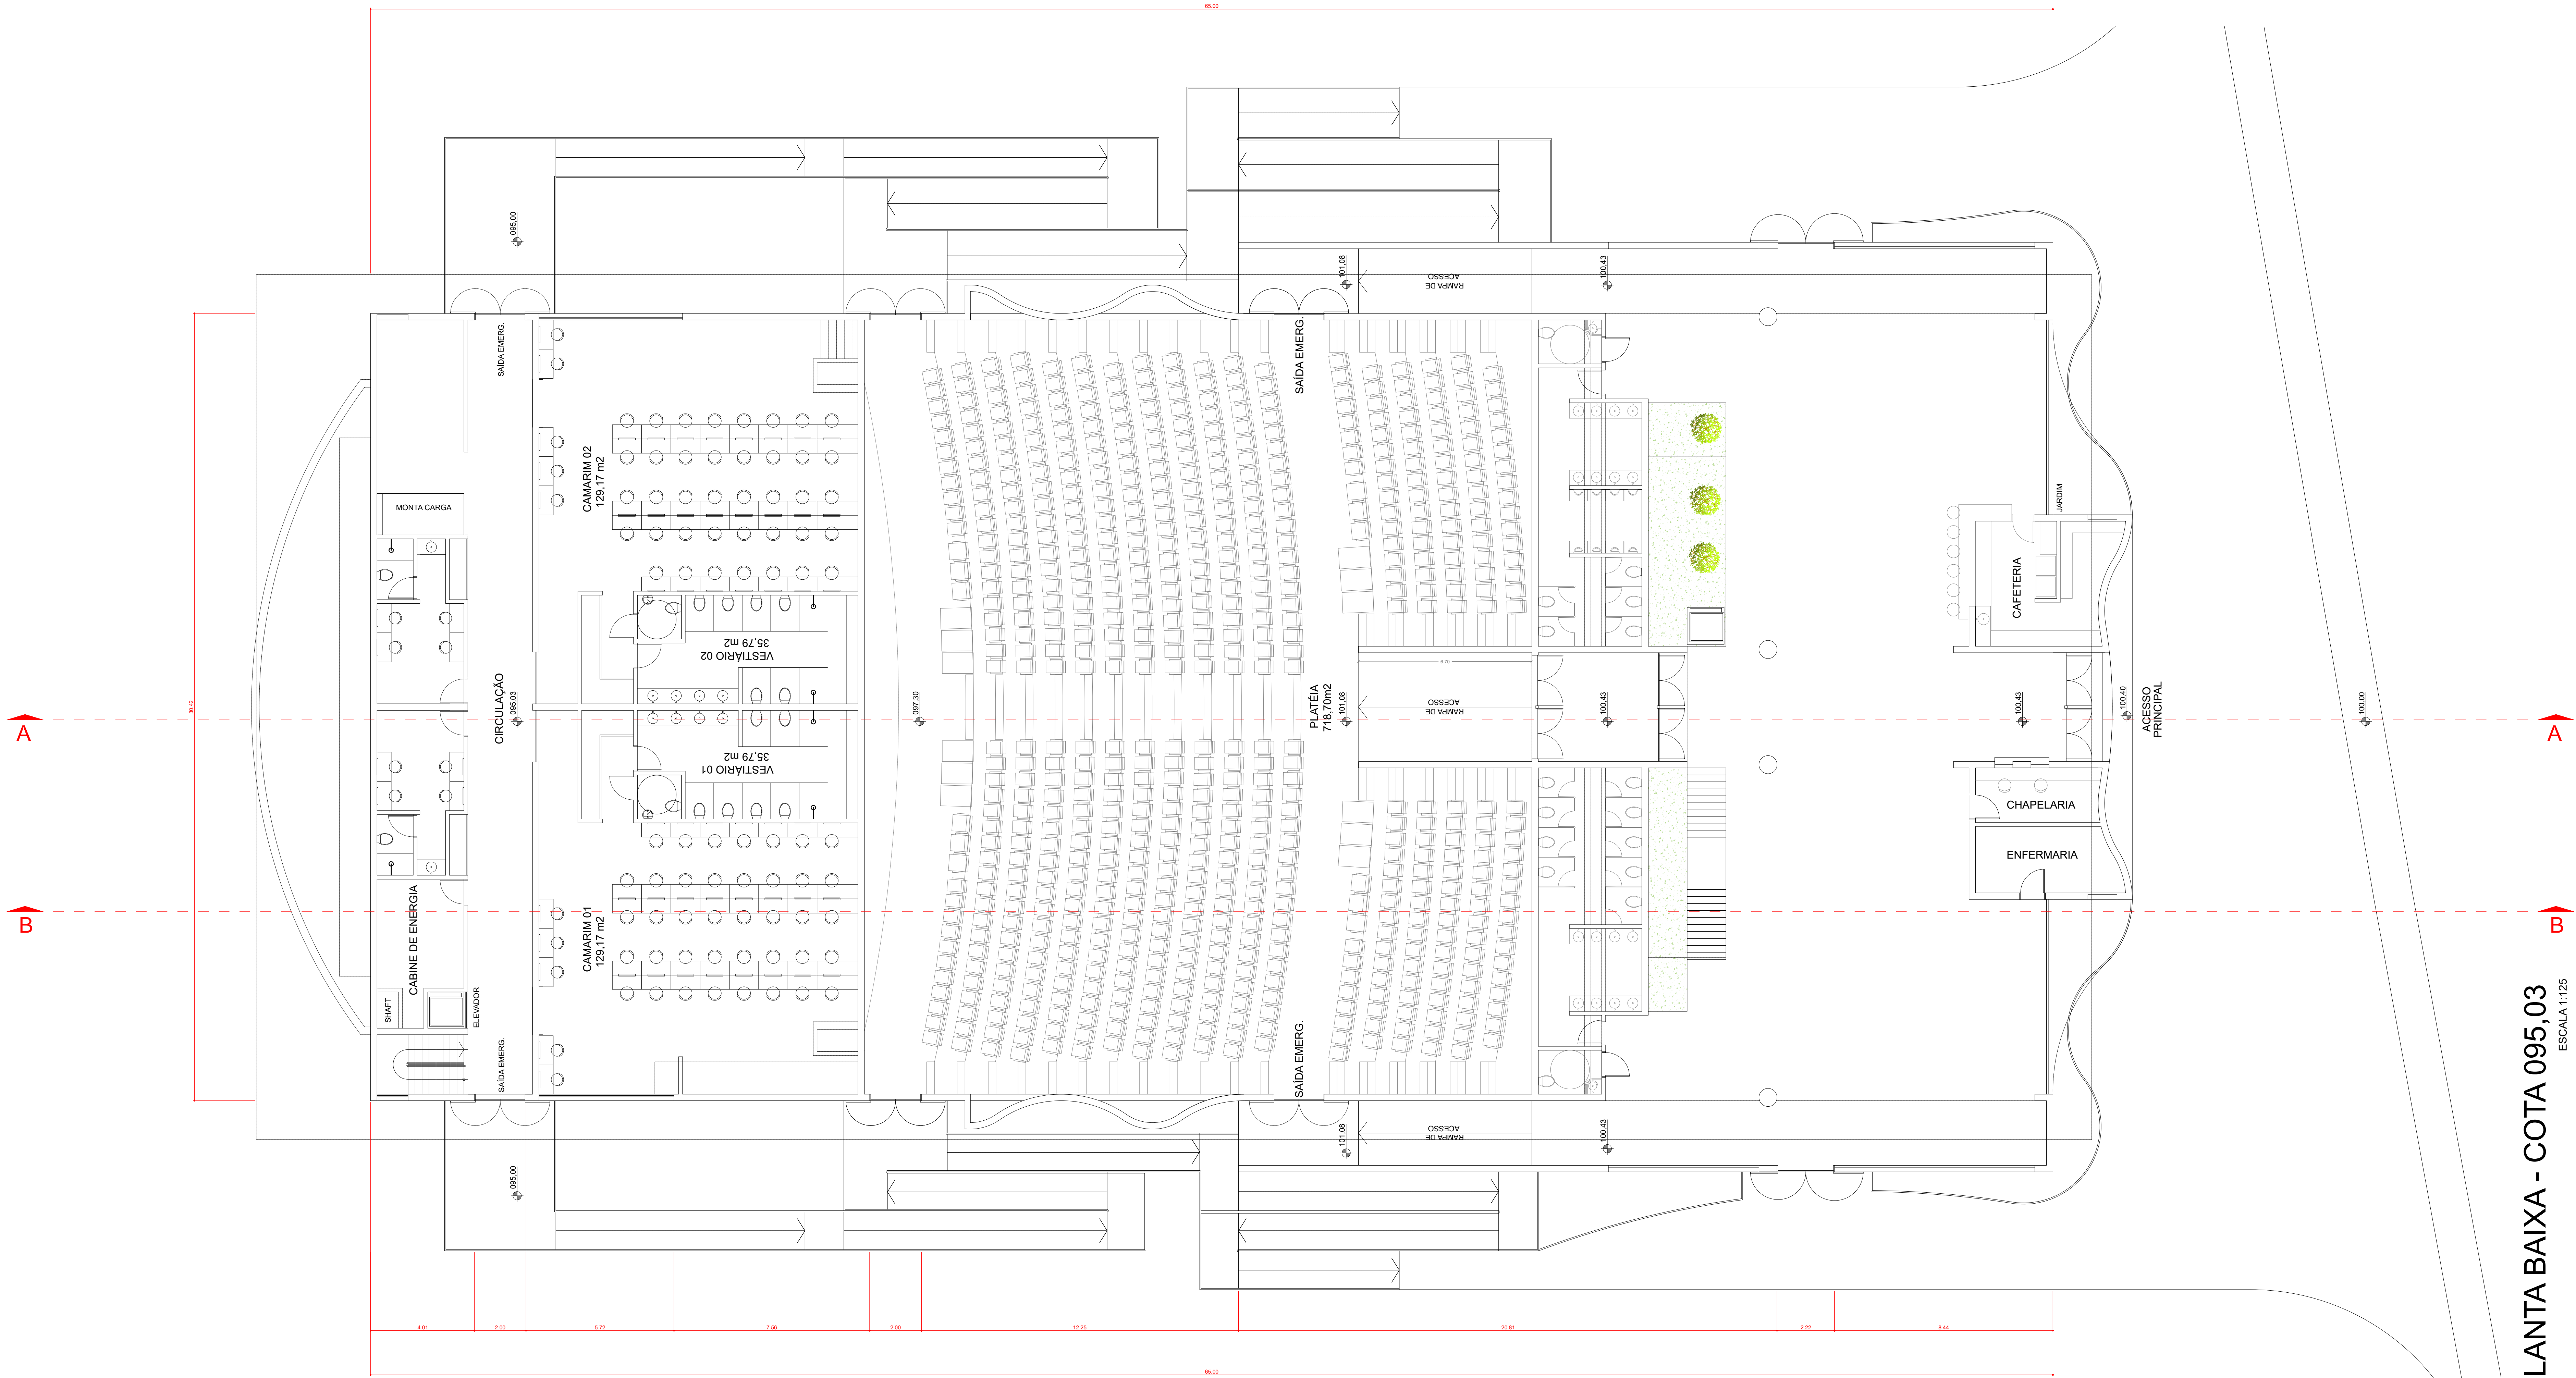

PLANTA BAIXA - PAVIMENTO INFERIOR
ESCALA: 1/100


PLANTA BAIXA - COTA 095,03
ESCALA 1:125

TEATRO MUNICIPAL	
PREFEITURA MUNICIPAL DE MOGI MIRIM	
GESTÃO - 2025 A 2028	
SECRETARIA DE PLANEJAMENTO URBANO	
PREFEITO: PAULO DE OLIVEIRA E SILVA	DATA: 23/09/2025
SECRETÁRIO DE PLANEJAMENTO URBANO: ARQ. LUIS HENRIQUE B. CARDOSO	ARQUIVO: SPU - TEATRO MUNICIPAL
DESENHO: ARQ. LUIS HENRIQUE CARDOSO	REVISÃO: R01
	ESCALA: 1:100
FOLHA:	
PROJETO ARQUITETÔNICO - PLANTA BAIXA - INFERIOR	03/05



PLANTA BAIXA - COTA 104,44

TEATRO MUNICIPAL	
 PREFEITURA MUNICIPAL DE MOGI MIRIM GESTÃO - 2025 A 2029 SECRETARIA DE PLANEJAMENTO URBANO	
PREFEITO: PAULO DE OLIVEIRA E SILVA SECRETÁRIO DE PLANEJAMENTO URBANO: ARQ. LUIS HENRIQUE B. CARDOSO DELEGADO: ARQ. LUIS HENRIQUE CARDOSO	DATA: 23/09/2025 ARQUIVO: SPU - TEATRO MUNICIPAL Nº FOLHA: R01 ESCALA: 1-100
PROJETO ARQUITETÔNICO - PLANTA BAIXA - SUPERIOR	FOLHA: 02/05

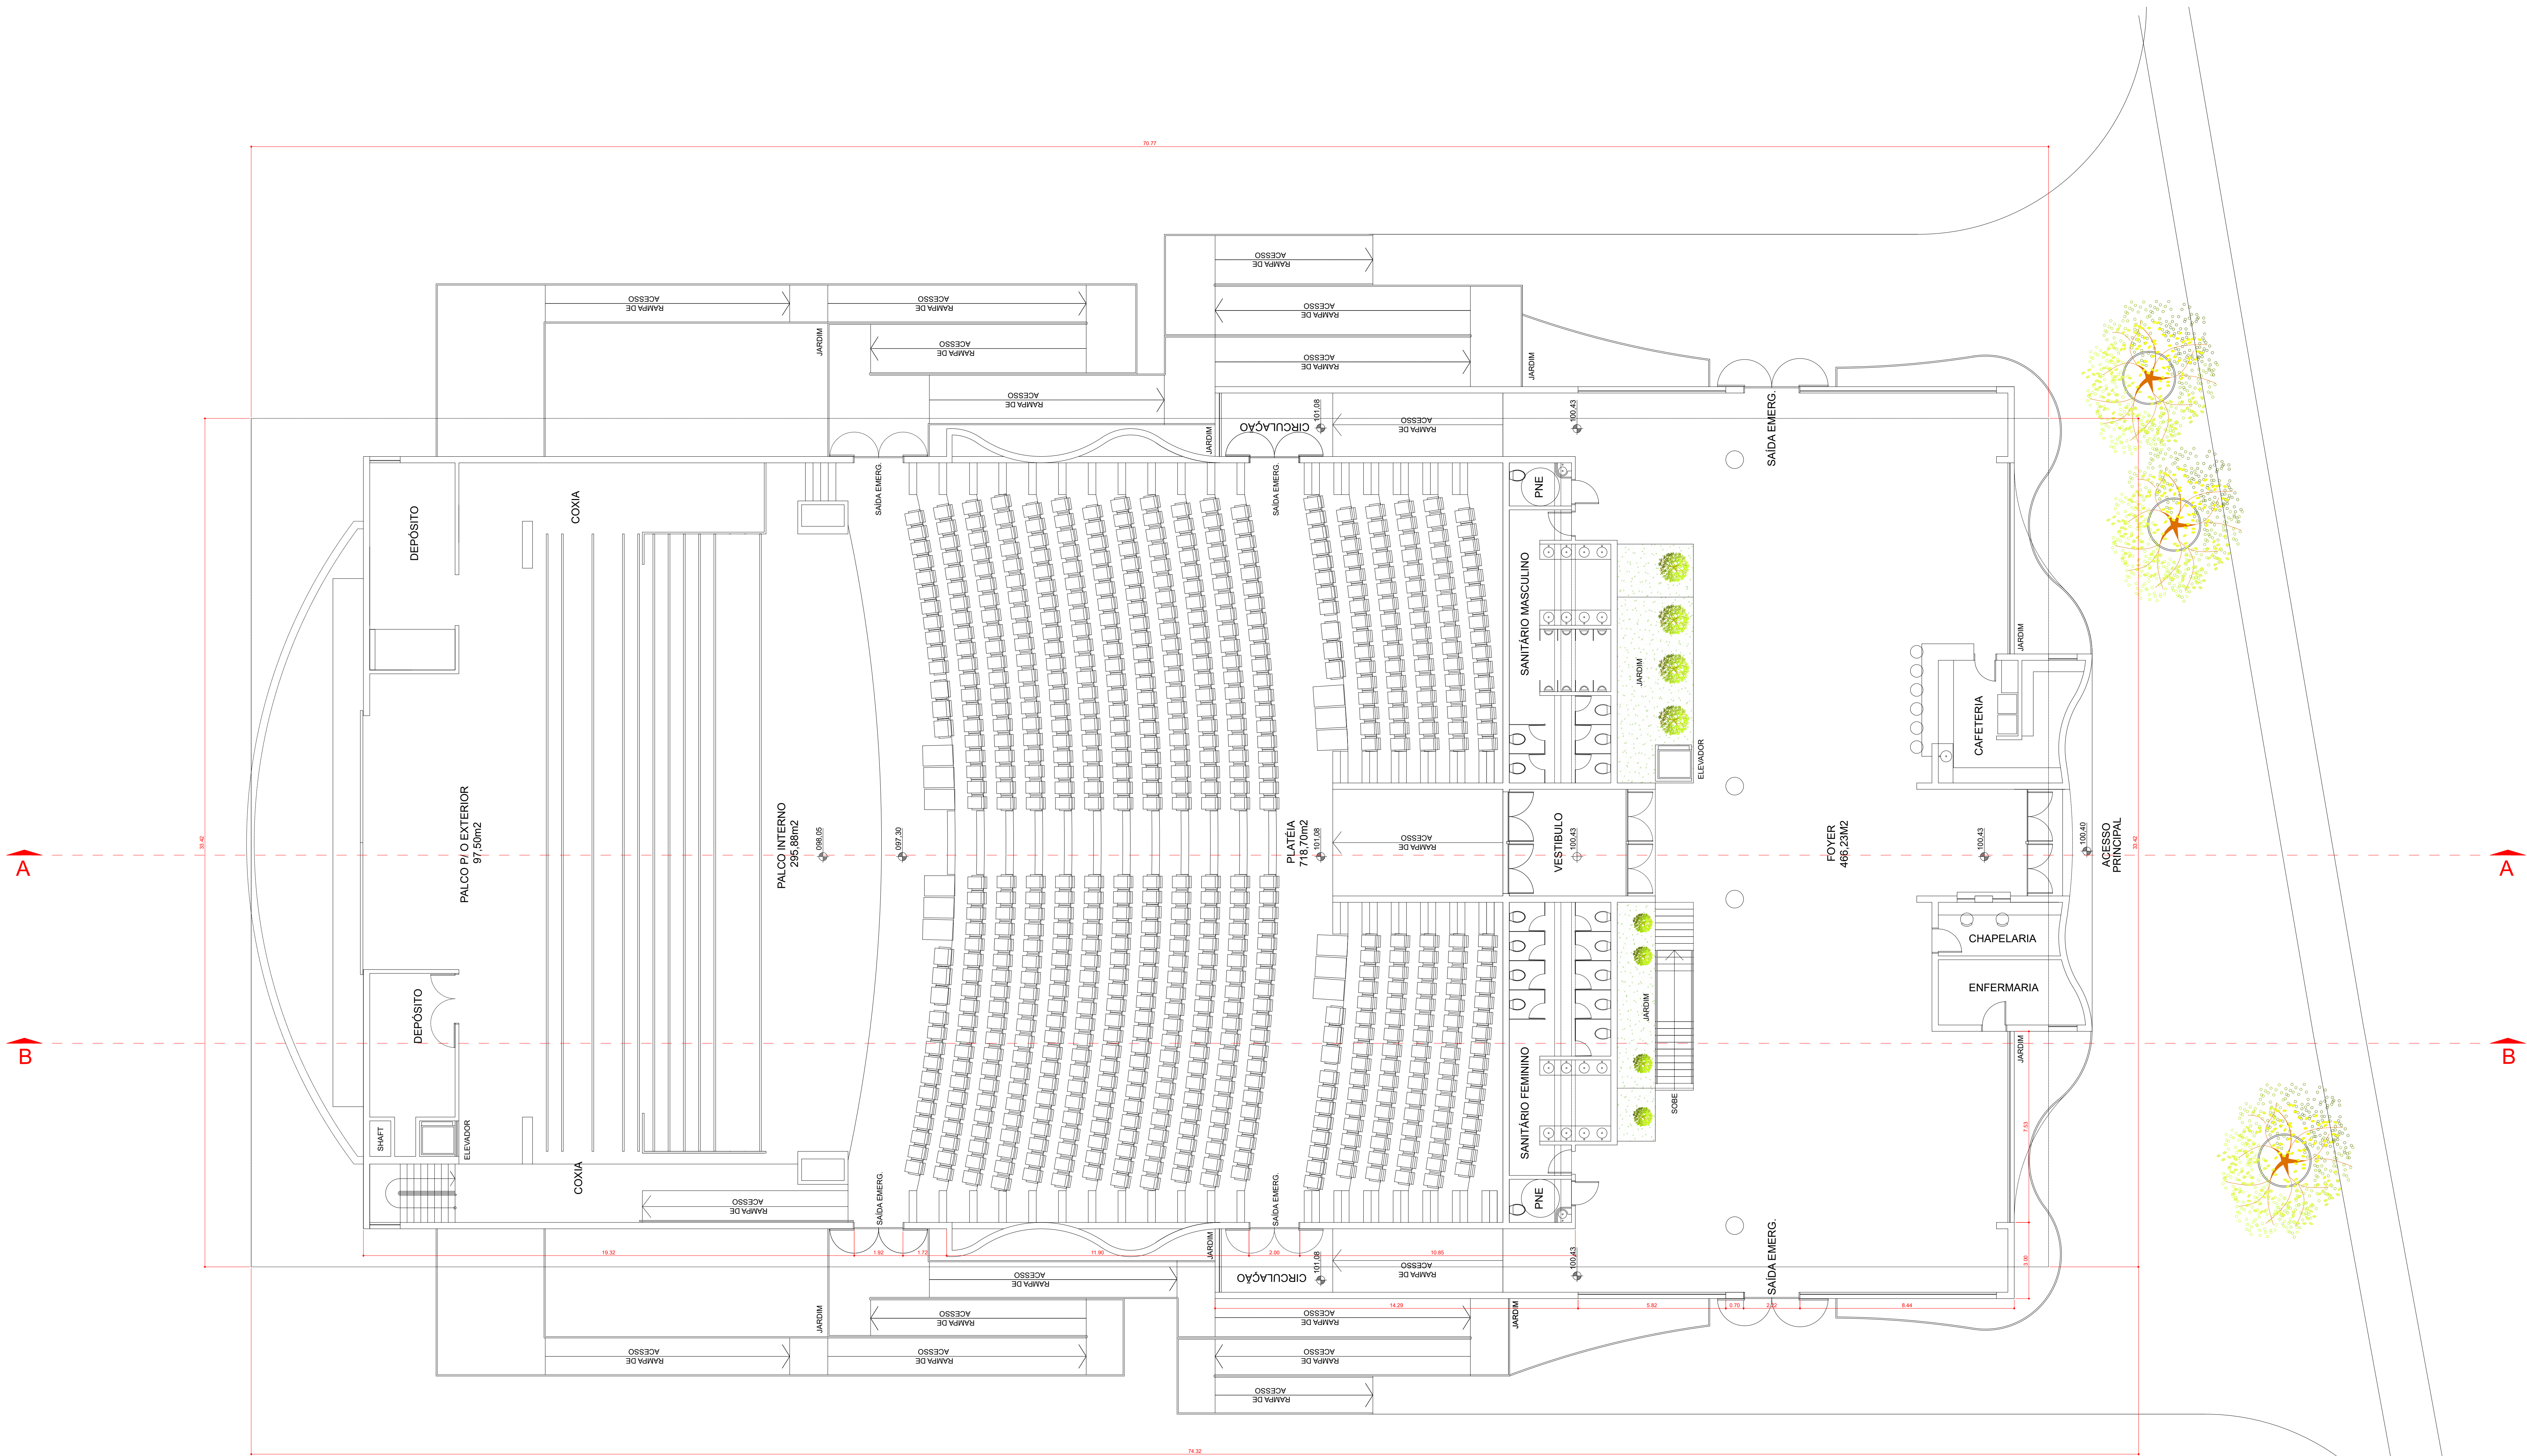

PLANTA BAIXA - PAVIMENTO TÉRREO
ESCALA: 1/100

TEATRO MUNICIPAL	
PREFEITURA MUNICIPAL DE MOGI MIRIM	
GESTÃO - 2025 A 2029	
SECRETARIA DE PLANEJAMENTO URBANO	
PREFEITO: PAULO DE OLIVEIRA E SILVA	DATA: 23/09/2025
SECRETÁRIO DE PLANEJAMENTO URBANO: ARQ. LUIS HENRIQUE B. CARDOSO	PROJETO: SPU - TEATRO MUNICIPAL
DESENHO: ARQ. LUIS HENRIQUE CARDOSO	REVISÃO: R01
	ESCALA: 1:100
FOLHA	
PROJETO ARQUITETÔNICO - PLANTA BAIXA - TÉRREO	
01/05	