



Requerimento: 435/2025 - Data: 10/07/2025

Interessado: Vereador Sr. Professor Cinoê Duzo

Assunto: *“Requeiro ao Prefeito Paulo de Oliveira e Silva através das secretarias competentes, informações a respeito do descarte de esgoto doméstico e possíveis autuações por essa prática ilegal no lago do complexo Lavapés. Bem como onde esse descarte é feito.”*

AO GABINETE DO PREFEITO

Prezado Senhor Dr. Paulo de Oliveira e Silva;

Em atenção à solicitação encaminhada pelo nobre Vereador, Sr. Professor Cinoê Duzo, referente ao possível descarte de esgoto doméstico no lago localizado no Complexo Lavapés, bem como eventuais autuações relacionadas, informamos o que segue.

Nos termos da Lei Municipal Ordinária nº 719/1970, é competência do Serviço Autônomo de Água e Esgotos de Mogi Mirim a operação do Sistema Público de Coleta e Afastamento de Esgotos no âmbito do Município.

O lago mencionado, situado no Complexo Lavapés, integra a Bacia Hidrográfica do Córrego Lavapés, à qual é devidamente atendida por sistema público de Coleta e Afastamento de Esgoto gerido pela Autarquia. Os efluentes gerados na mencionada bacia hidrográfica são coletados por redes coletoras públicas, e conduzidos ao Coletor Tronco de Esgoto Lavapés, o qual possui extensão aproximada de 4.916,7 metros lineares, sendo posteriormente direcionados à Estação de Tratamento de Esgoto operada pela SESAMM, para o devido tratamento.

Com o intuito de melhor ilustrar a configuração do sistema de coleta e afastamento de esgoto que atende à região a montante do lago do Complexo Lavapés, anexamos o Mapa de Localização das redes de esgotamento sanitário.

No que se refere à vazamento de esgoto doméstico na região do Complexo Lavapés, informamos que, neste ano, foram registradas nesta autarquia duas ocorrências pontuais de extravasamento parcial de esgoto, em decorrência de acomodação do solo, as quais foram devidamente solucionadas em tempo hábil pelas equipes de manutenção e classificados de pequena proporção.

Abaixo, relacionamos as respectivas datas das ocorrências e os números das Ordens de Serviço correspondentes:

1. 21/02/2025 – Ordem de Serviço Nº 2025004482;
2. 24/04/2025 – Ordem de Serviço Nº 2025009966.

Sendo o que nos cumpre para o momento, agradecemos o Requerimento, ao tempo em que nos colocamos à disposição sempre que se fizer necessário.

Serviço Autônomo de Água e Esgotos, aos 21 de julho de 2025.


NEIROBERTO

SILVA:77746775853

Assinado de forma digital por
NEIROBERTO SILVA:77746775853
Dados: 2025.07.21 08:59:42 -03'00'

ENG. NEIROBERTO SILVA


Presidente do SAAE

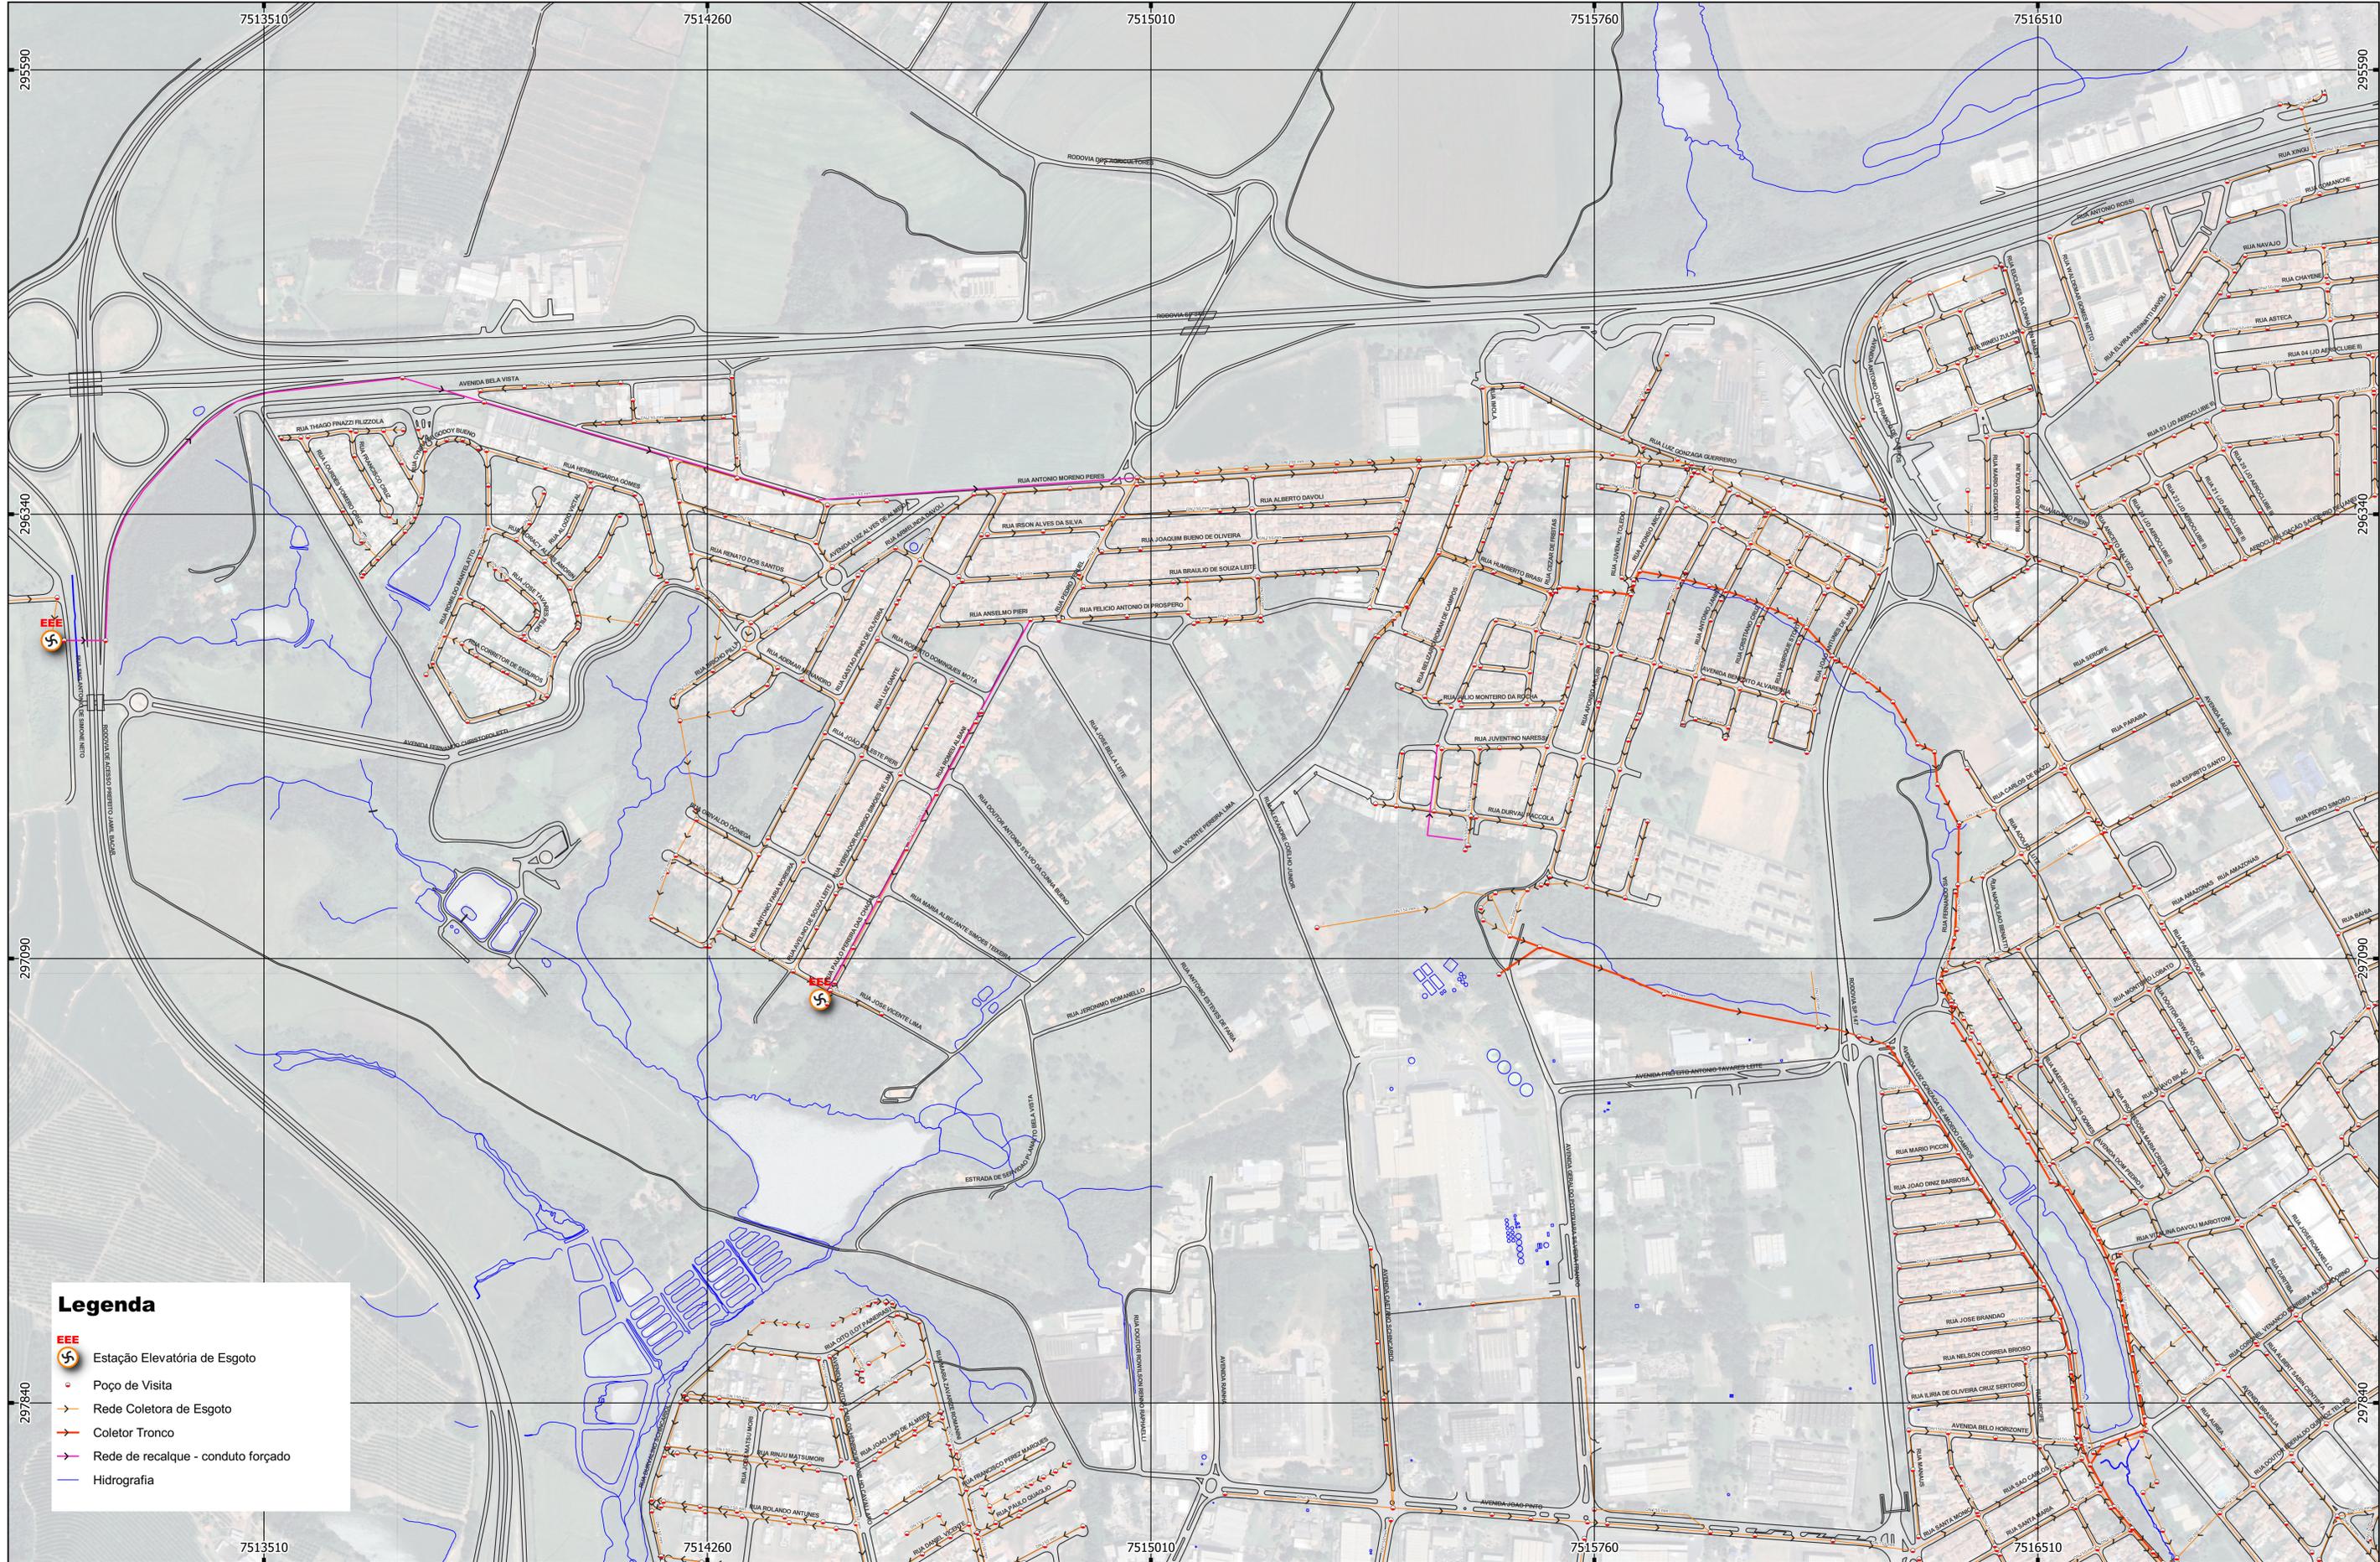

Legenda

- Estação Elevatória de Esgoto
- Poço de Visita
- Rede Coletora de Esgoto
- Coletor Tronco
- Rede de recalque - conduto forçado
- Hidrografia

Trata-se de Croqui da localização aproximada das redes cadastradas junto à Autarquia.
Para confirmação da localização, se faz necessário vistoria e sondagem "in loco".

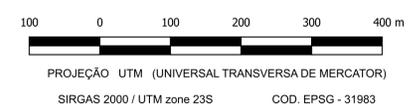

ASSUNTO	
Sistema de Coleta e Afastamento de Esgoto	
Região à montante do lago do Complexo Lavaxés	
ENQº RESPONSÁVEL	VISTO SAAE
Fábio Henrique Salvalaio	
CAADSTRO	DATA DE IMPRESSÃO
ESCALA 1:5.000	17/07/2025
DESENHO	ARQUIVO
Fábio Henrique Salvalaio	

