



PREFEITURA MUNICIPAL DE MOGI MIRIM

PERIMETRO URBANO E SISTEMA VIÁRIO

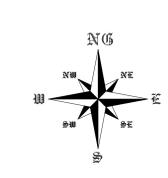

PERIMETRO URBANO

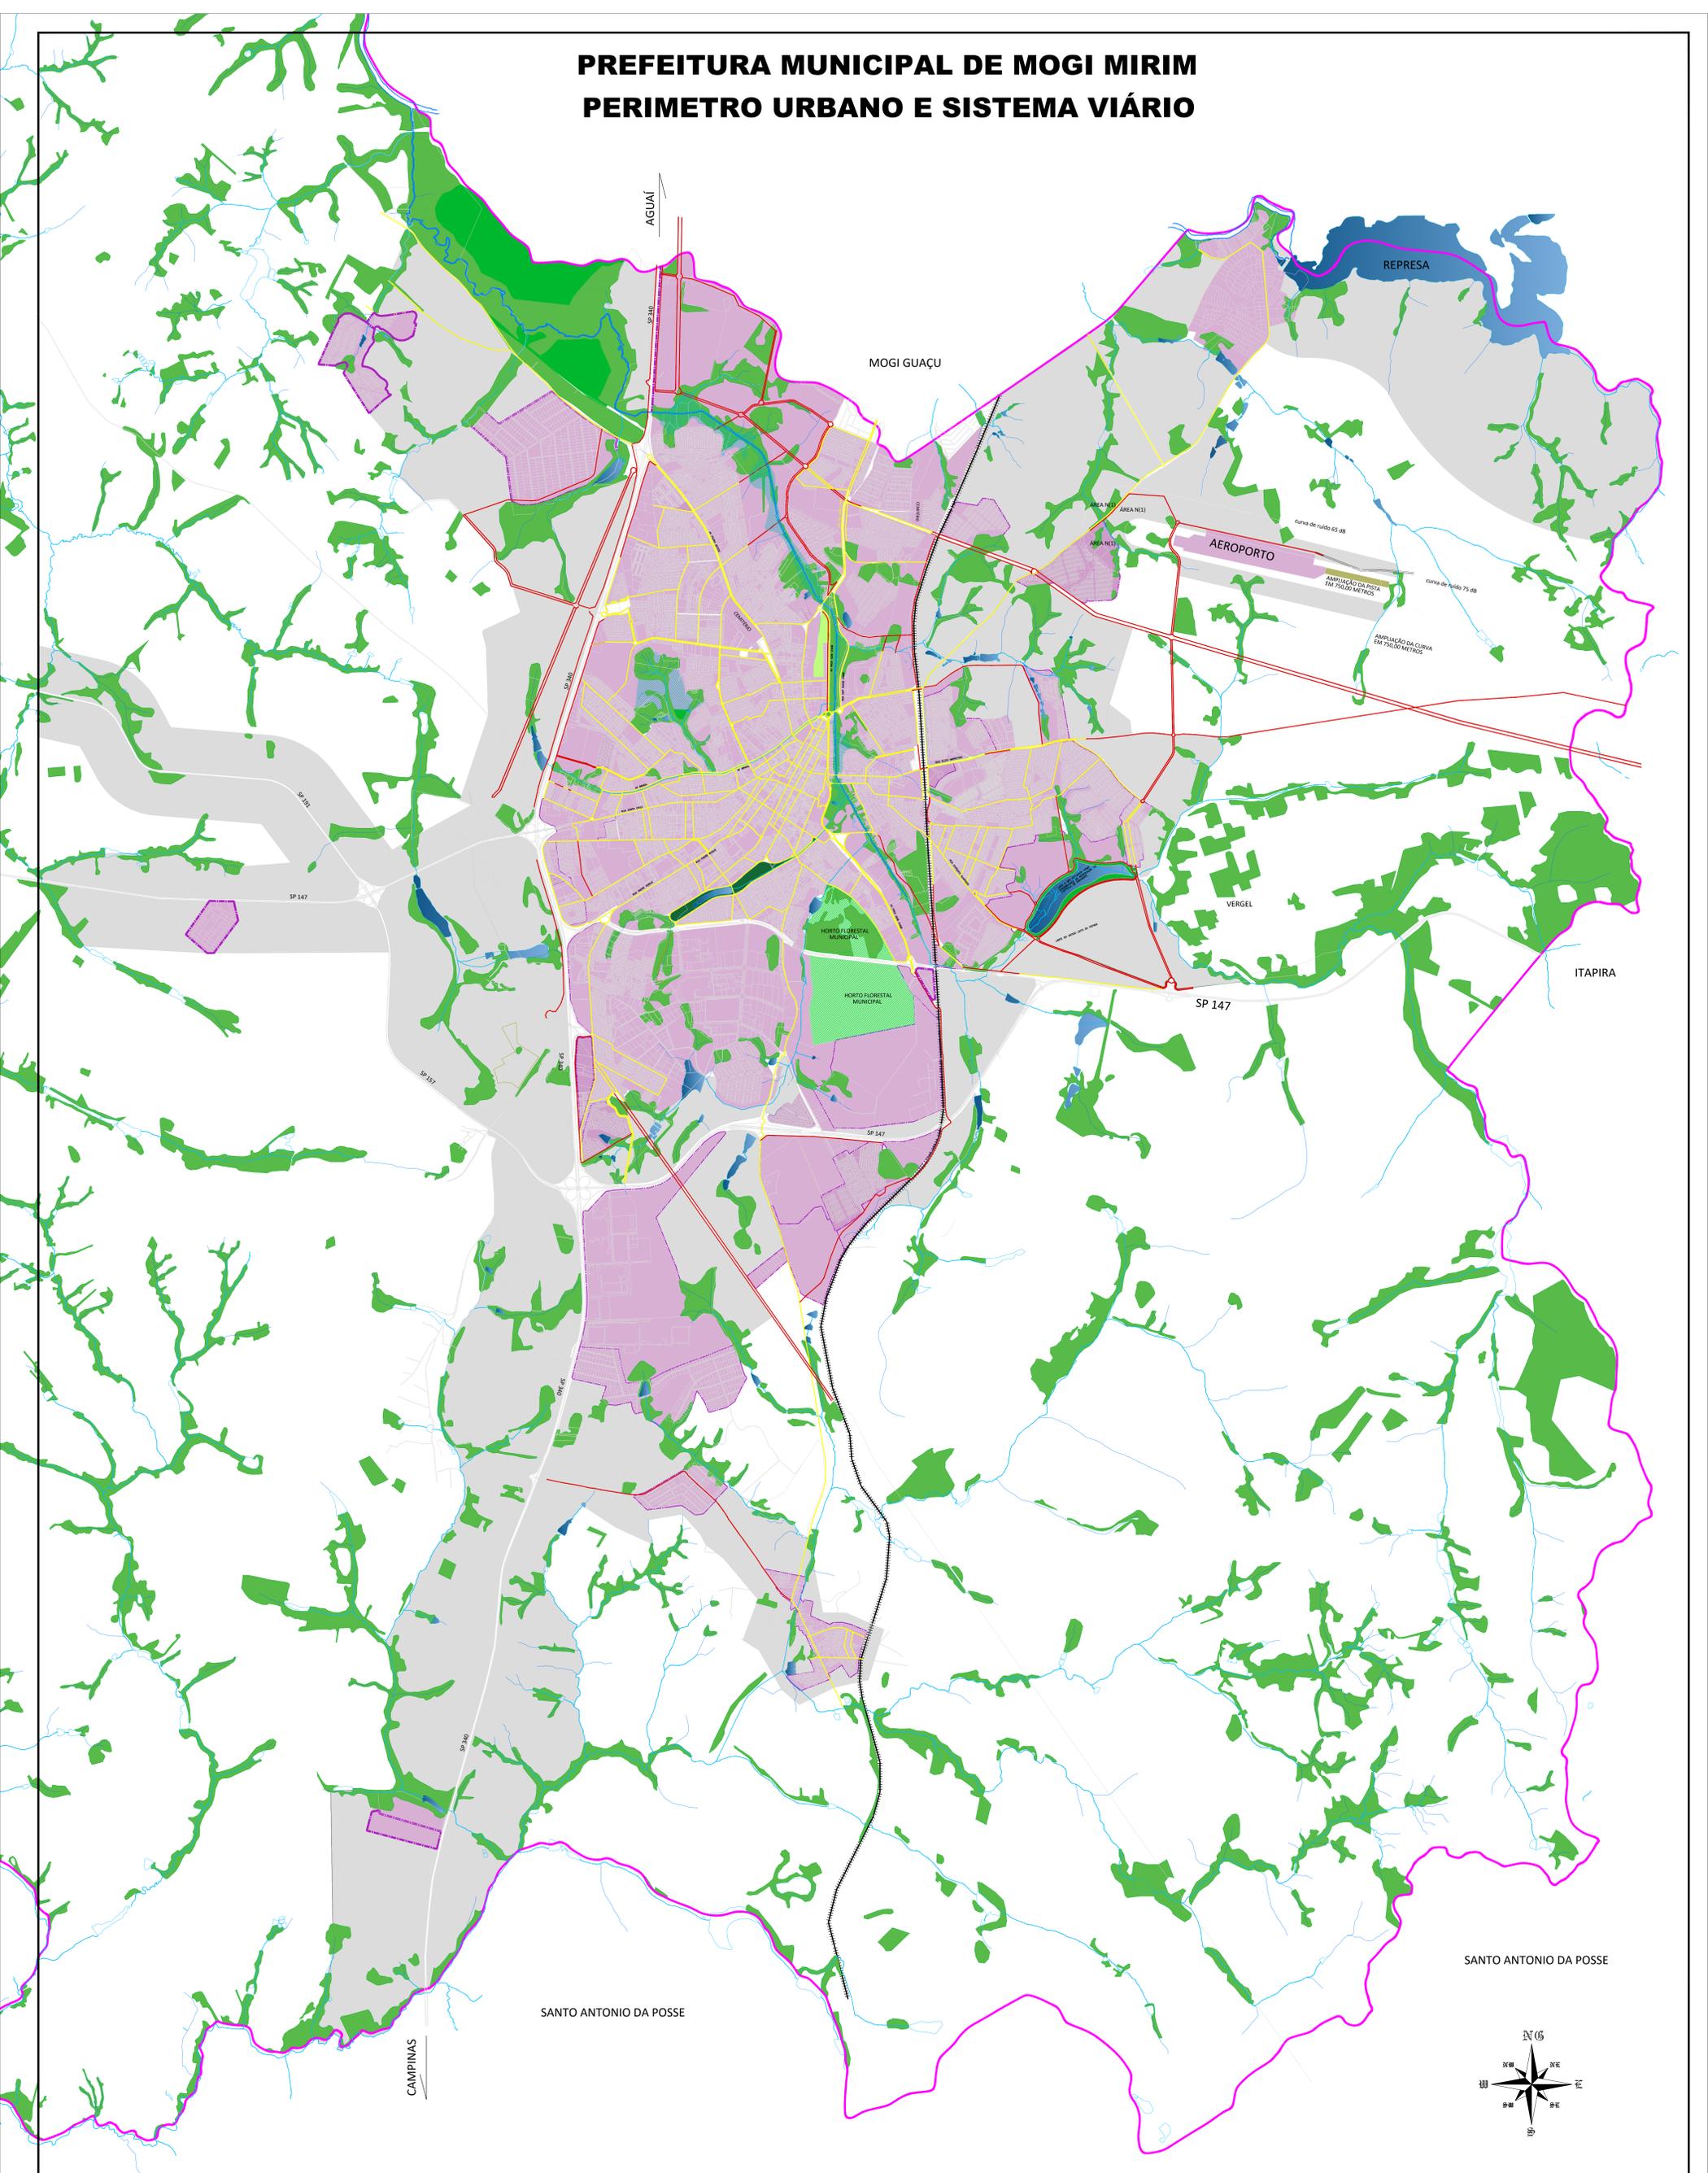

ZONA DE EXPANSÃO URBANA

— SISTEMA VIÁRIO COMERCIAL

— EXPANSÃO DO SISTEMA VIÁRIO

— LIMITE MUNICIPAL

— VIA FÉRREA

— CURSOS D'ÁGUA (RIOS E CORREGOS)

— PERIMETRO URBANO

— ZONA DE CHEIA DO RIO MOGI MIRIM

Secretaria de Planejamento Urbano

REVISÃO DO PLANO DIRETOR PREFEITURA MUNICIPAL DE MOGI MIRIM

PAULO DE OLIVEIRA E SILVA
PREFEITO

REVISÃO
DATA 20/11/2021

ESCALA 1:20.000

ANEXO Nº 01/04