



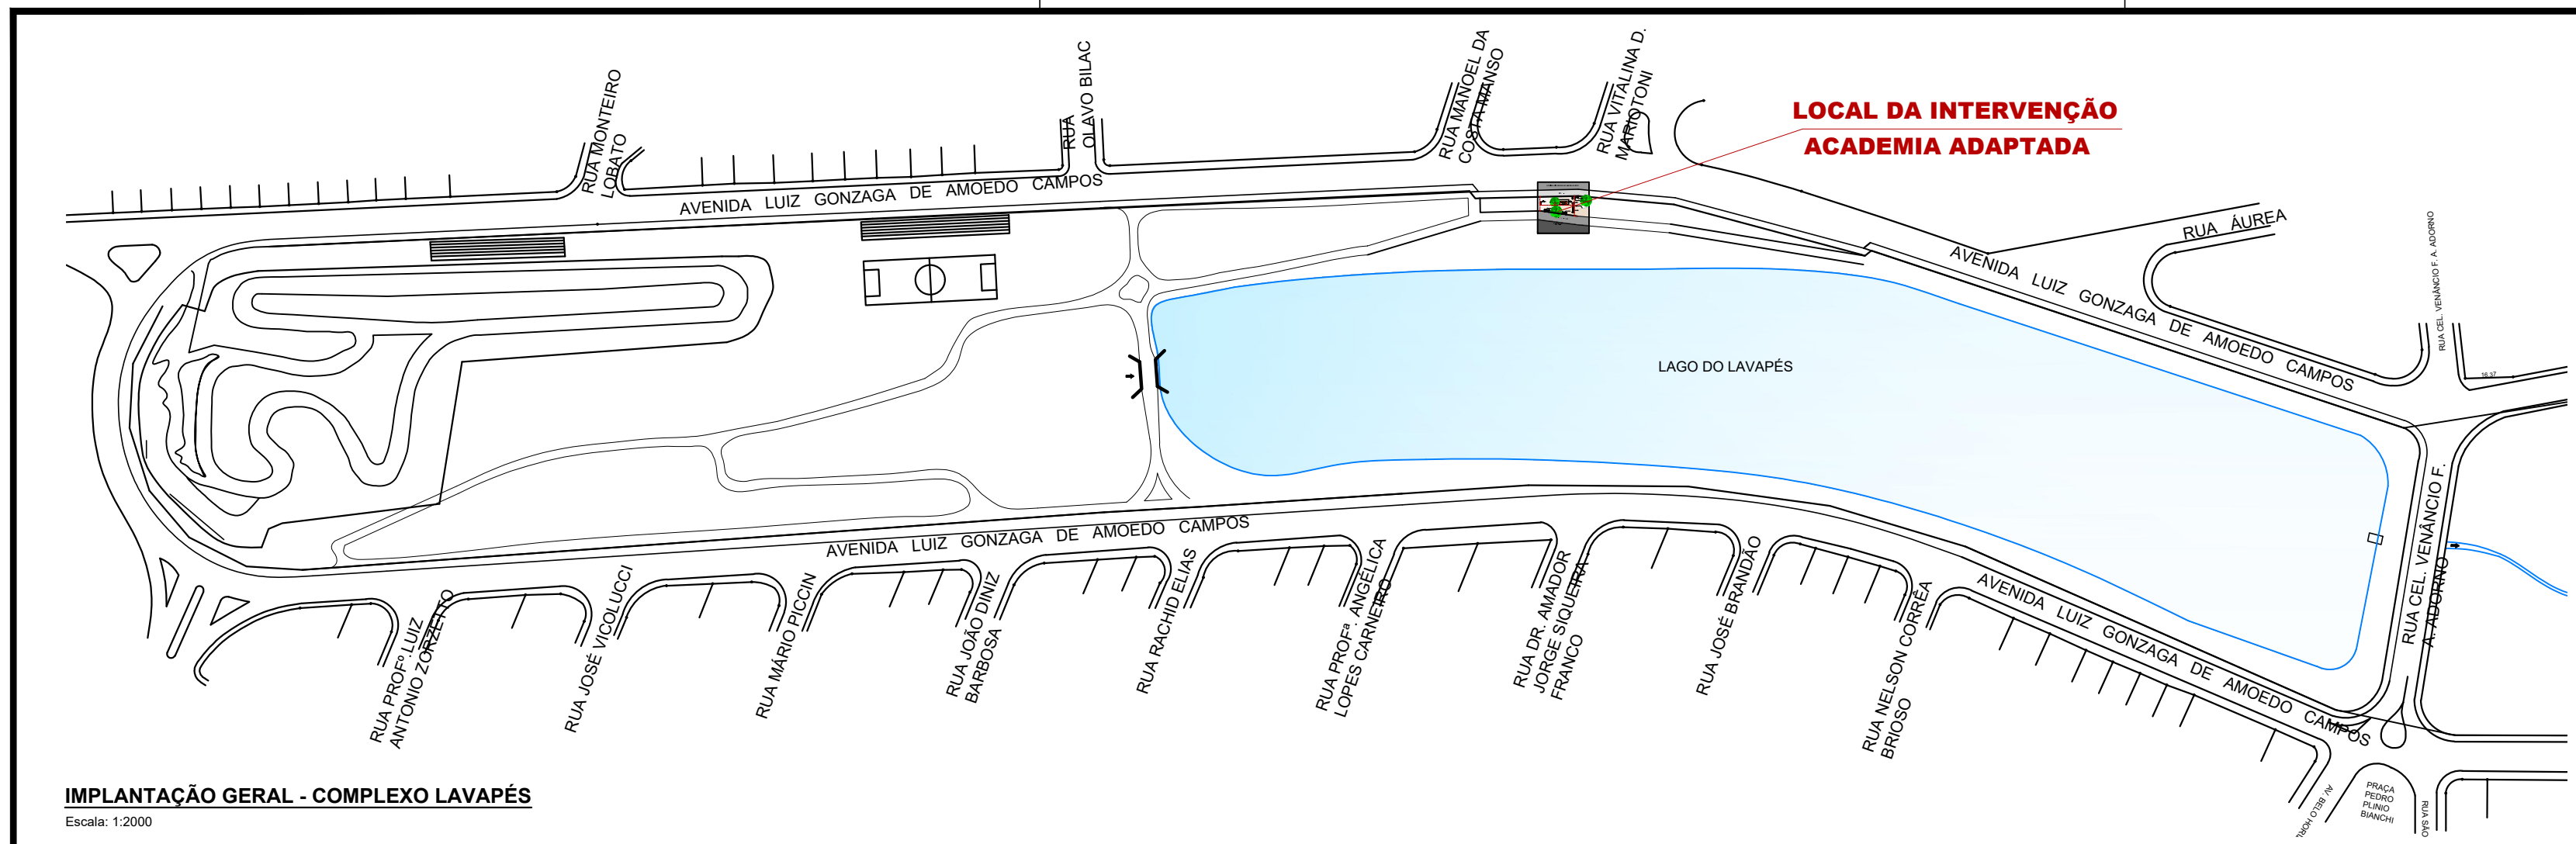


IMPLANTAÇÃO GERAL - COMPLEXO LAVAPÊS
Escala: 1:2000




FOTOS DA SITUAÇÃO ATUAL NO LOCAL

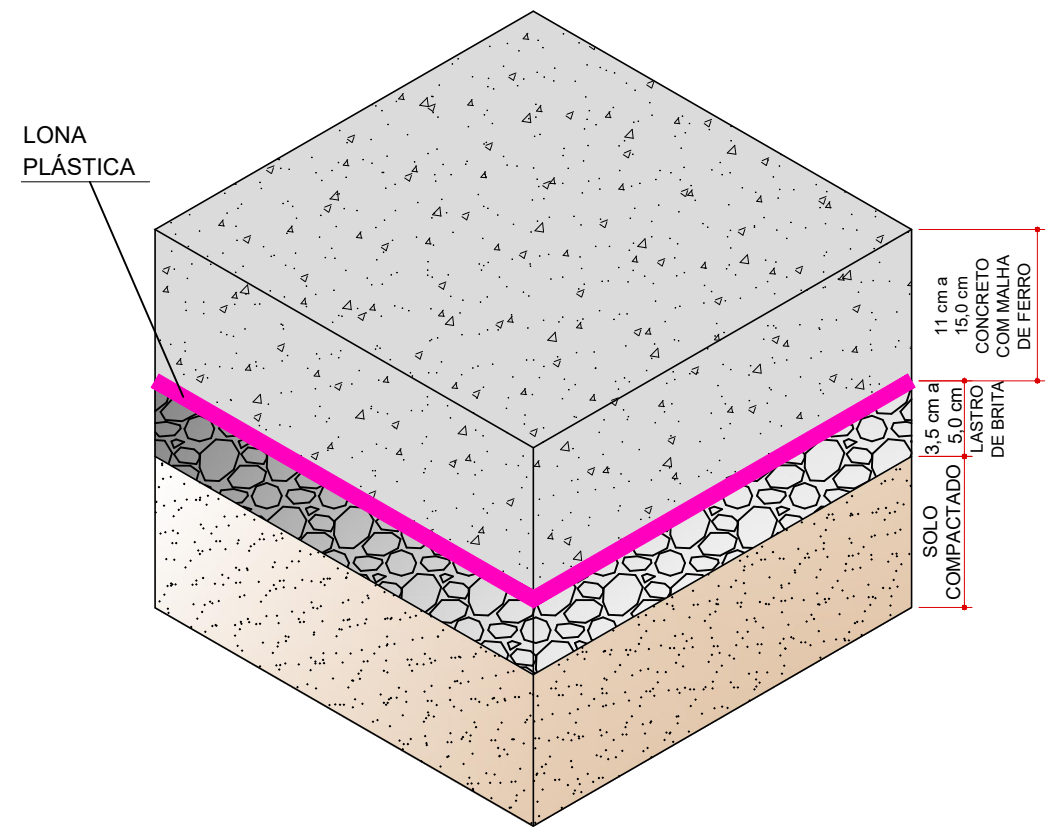

DETALHE 01 - PISO DE CONCRETO COM MALHA DE FERRO
SEM ESCALA

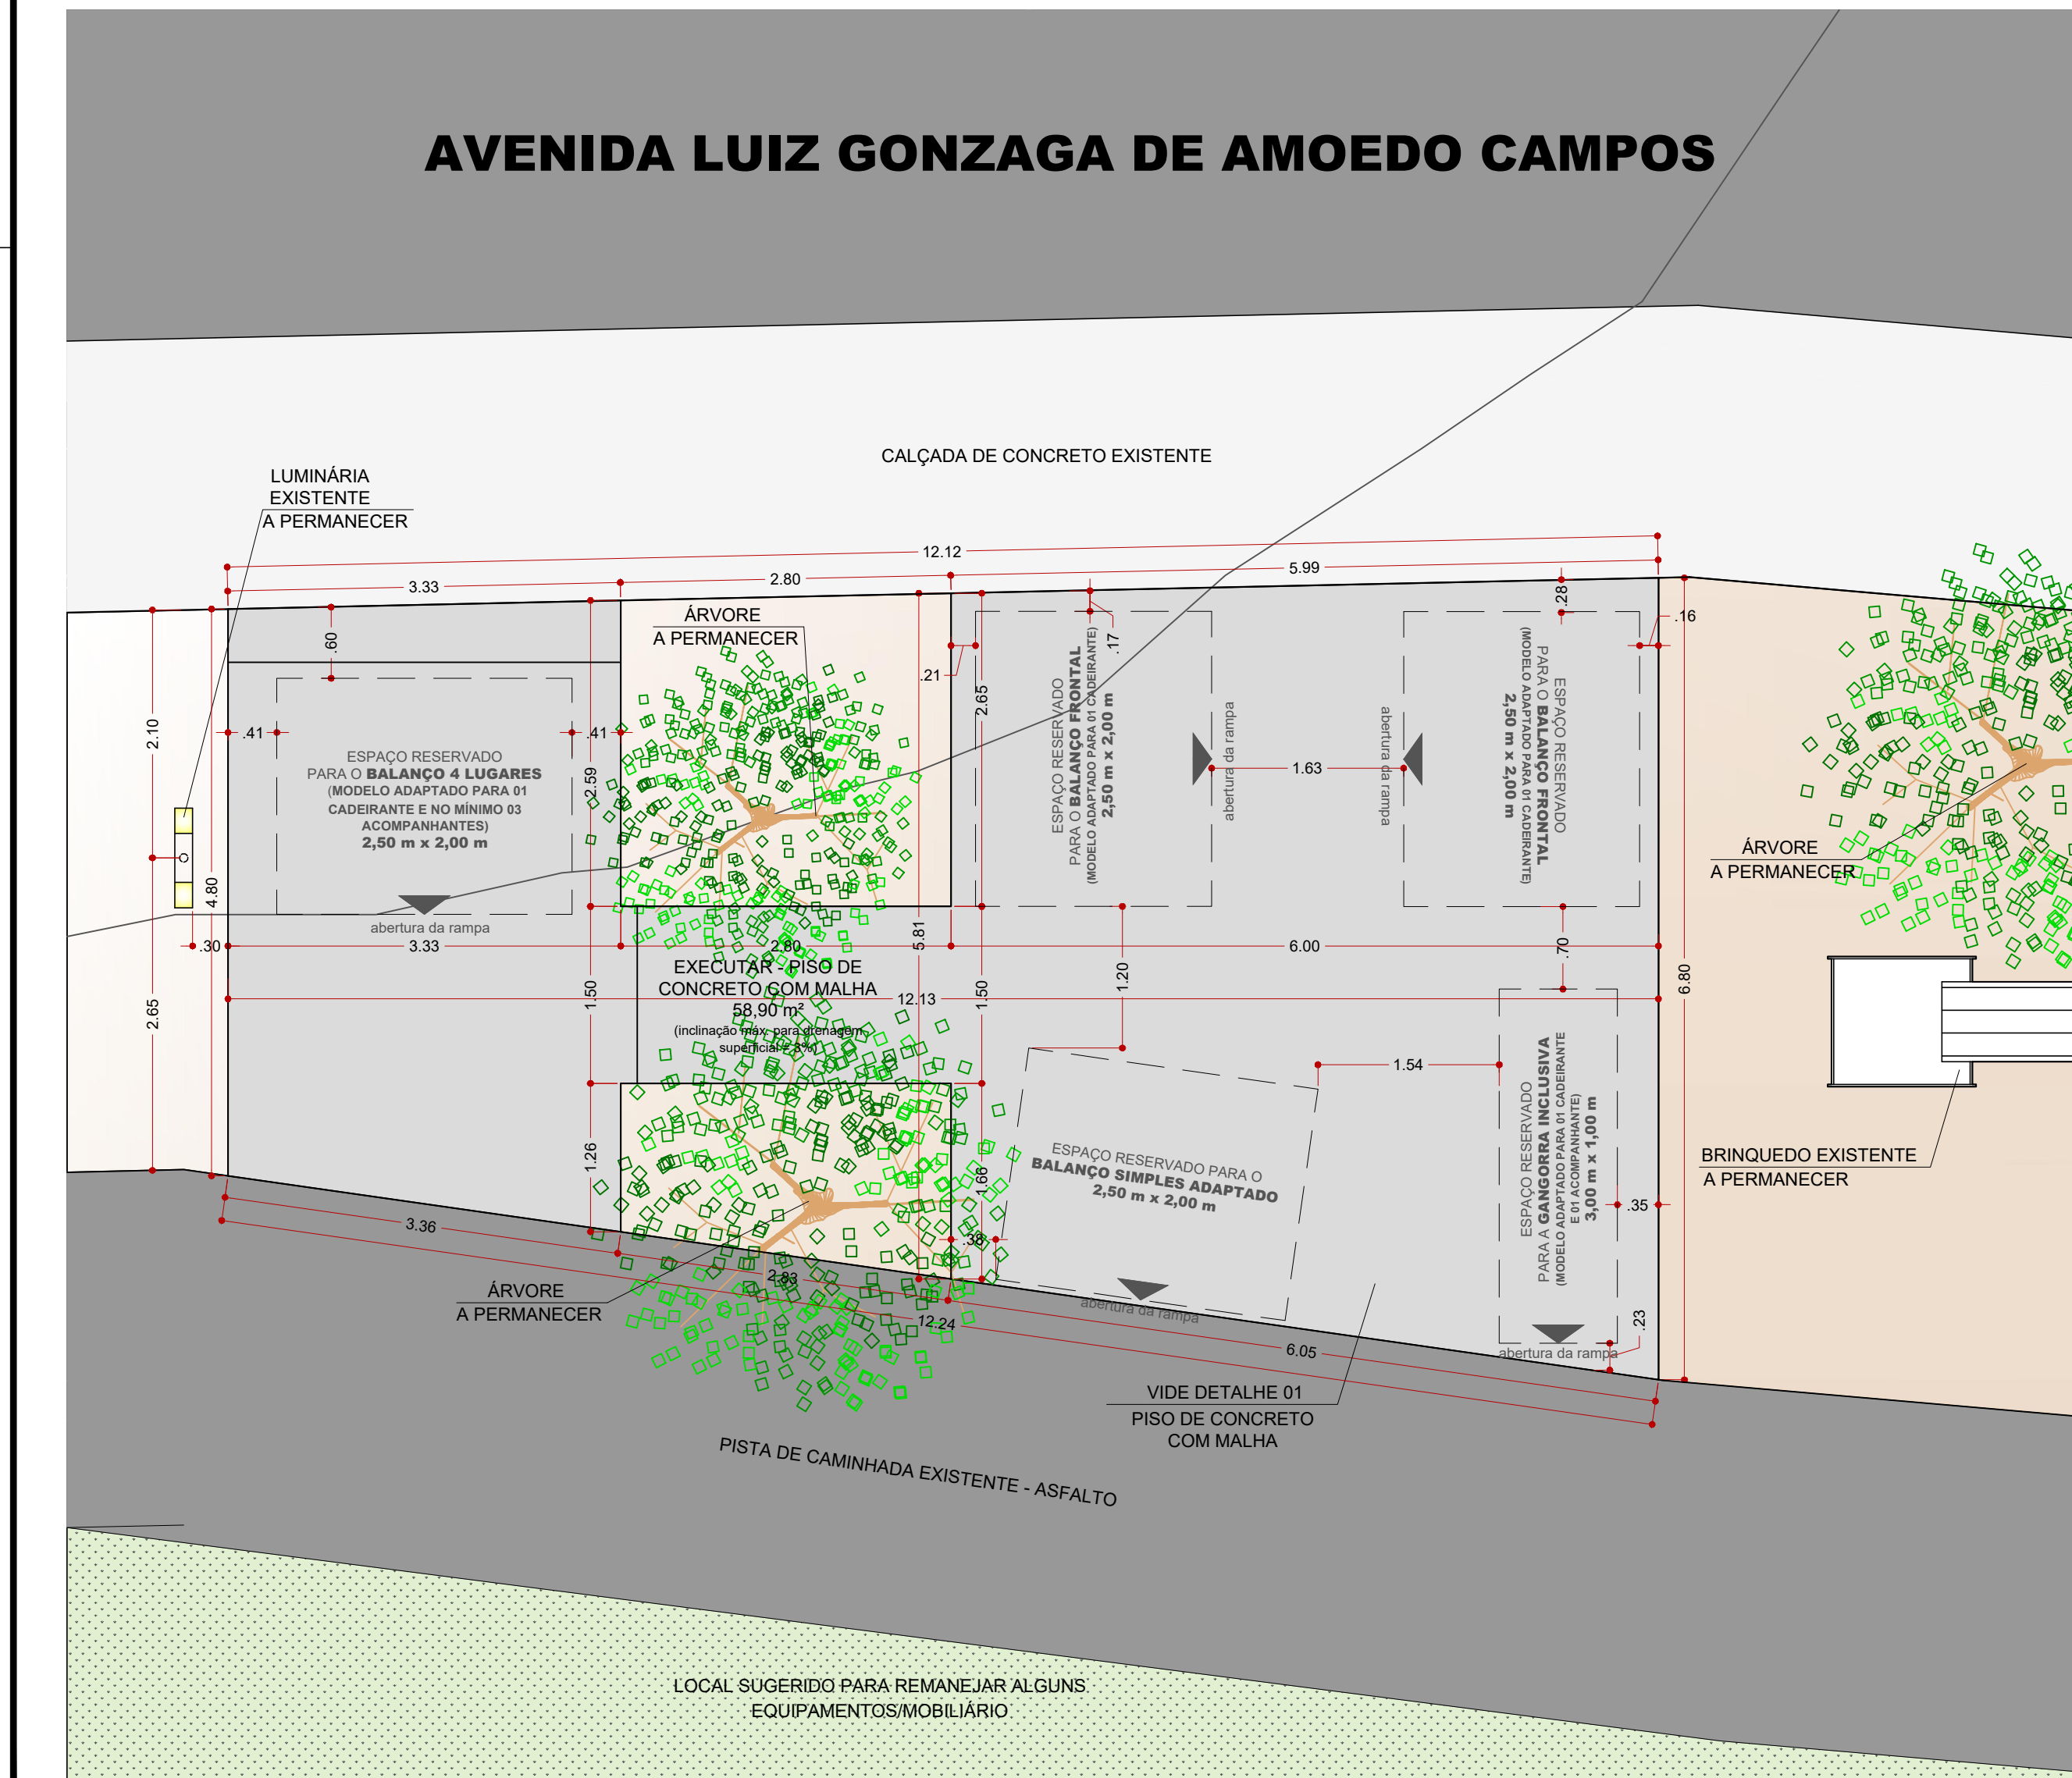

PLANTA - PROPOSTA - IMPLANTAÇÃO DE ACADEMIA ADAPTADA NO PLAYGROUND - COMPLEXO LAVAPÊS
Escala: 1:50

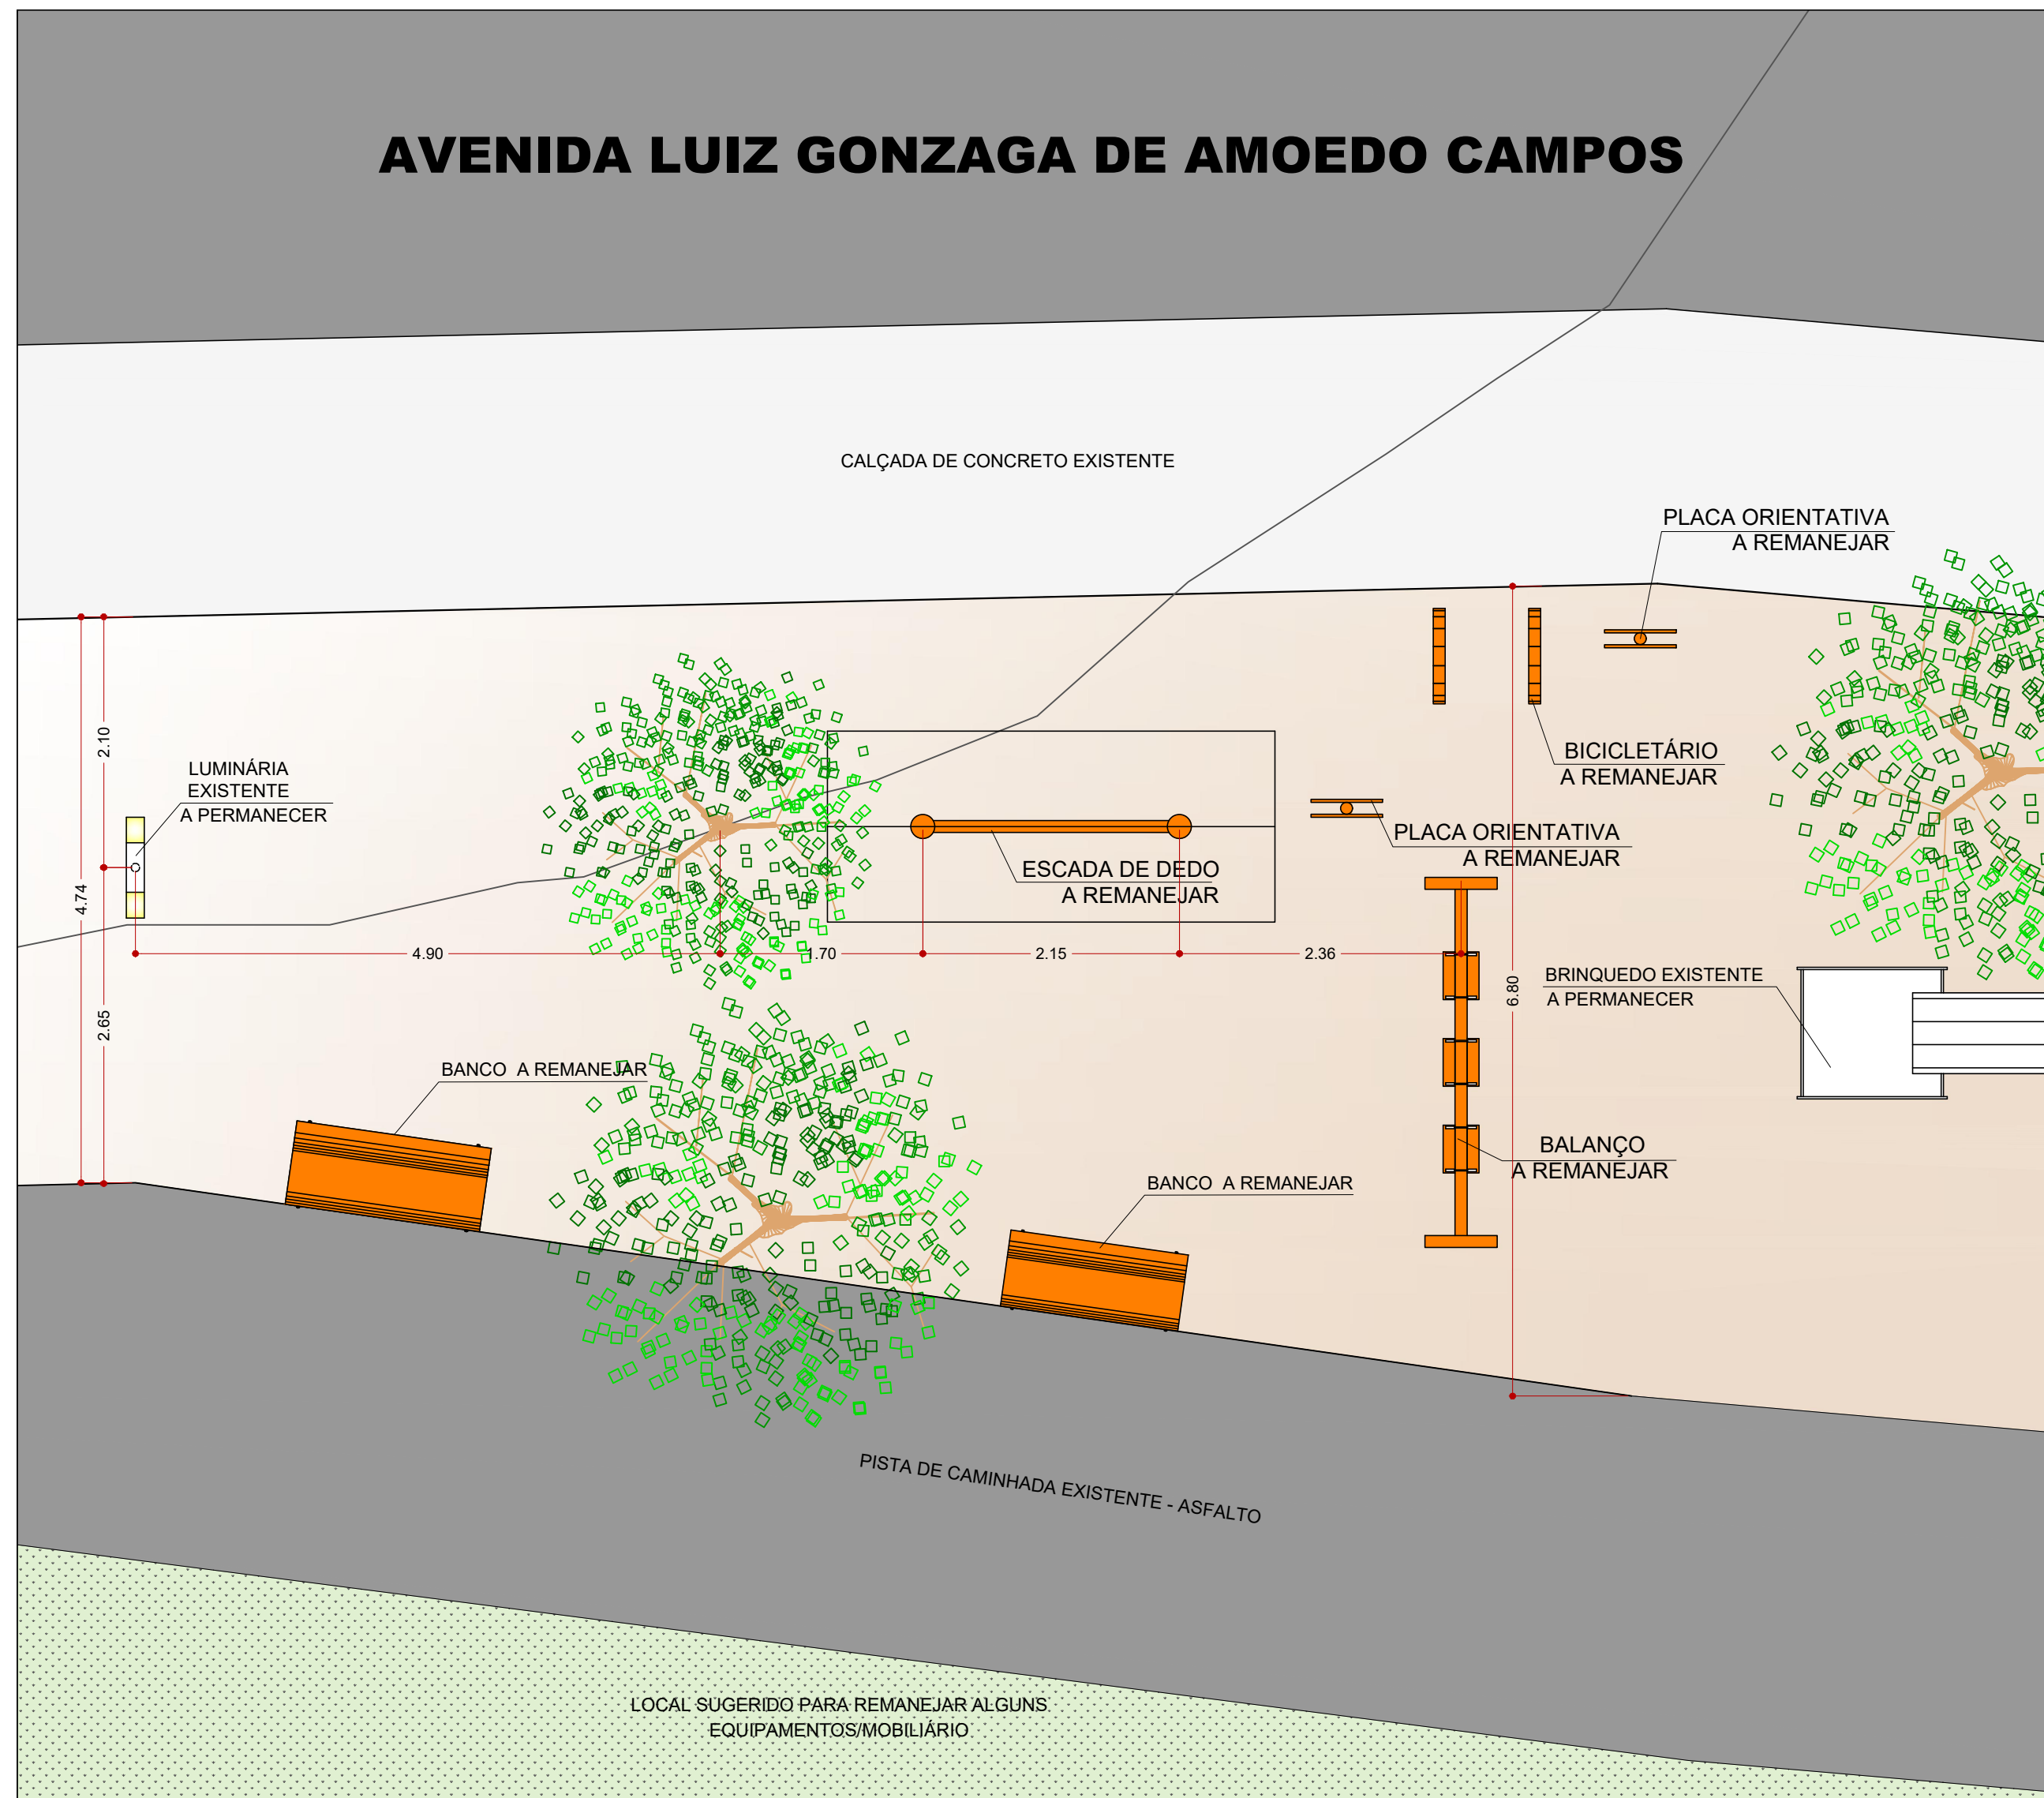

PLANTA - SITUAÇÃO EXISTENTE DA ÁREA DO PLAYGROUND - COMPLEXO LAVAPÊS
Escala: 1:50

LEGENDA/ SERVIÇOS A EXECUTAR

- AREIA PLAYGROUND - EXISTENTE
- PISO DE CONCRETO COM MALHA - A EXECUTAR - 68,90 m²
RETIRAR A CAMADA VEGETAL - 68,90 m²
- PISTA DE CAMINHADA EXISTENTE - ASFALTO
- EQUIPAMENTOS/ MOBILIÁRIO A RETIRAR E REMANEJAR
ESCALADA DE DEDO, BALANÇO, BANCO, BICICLETÁRIO E PLACAS ORIENTATIVAS
- ÁRVORES EXISTENTES A PERMANECER (NÃO HAVERÁ NENHUMA REMOÇÃO)
- ESPAÇO RESERVADO PARA OS EQUIPAMENTOS DO PLAYGROUND
TOTAL DE 6 EQUIPAMENTOS (OS MESMOS DEVEREM SER FIXADOS DE ACORDO COM SUAS ESPECIFICAÇÕES TÉCNICAS)

OBSERVAÇÕES

ESTE PROJETO TRATA-SE DAS ADEQUAÇÕES DE PLAYGROUND EXISTENTE NO COMPLEXO DE LAZER LAVAPÊS, PARA A IMPLANTAÇÃO DE EQUIPAMENTO DE ACADEMIA ADAPTADA, SITUADA NA AVENIDA LUIZ GONZAGA DE AMOEDO CAMPOS DE FRENTE PARA A RUA VITALINA D. MARIOTONI. O PROJETO FOI DESENVOLVIDO DENTRO DAS NORMATIVAS E LEGISLAÇÕES PERTINENTES, NBR9050/2020 ALÉM DE CONSIDERAR AS "CONDIÇÕES LOCAIS" PARA A DEVIDA INTERVENÇÃO. LEMBRANDO QUE ANTES DA EXECUÇÃO DEVERÁ SER CONFERIDA AS MEDIDAS NO LOCAL, PARA EVITAR FUTUROS PROBLEMAS, VISTO QUE NÃO TEVE O LEVANTAMENTO PLANALTIMÉTRICO.

Secretaria de Mobilidade Urbana Rua Dr. Arthur Cavalcão de Almeida, nº119 - Nova Mogi - CEP:13.890-309 Tel: (19) 3884-0165 E-mail: secretariademobilidadeurbana@outlook.com	
PLAYGROUND ADAPTADO	
COMPLEXO DE LAZER LAVAPÊS	
LOCAL: AVENIDA LUIZ GONZAGA DE A. CAMPOS	PROCESSO: *****
PREFEITO MUNICIPAL: PAULO DE OLIVEIRA E SILVA	NÚMERO DA ART: ESCALAS: INDICADAS
DATA: 25/02/2025	
RESPONSÁVEL TÉCNICO:	
ÁREAS: PISO DE CONCRETO COM MALHA - 68,90 m² (PLAYGROUND ADAPTADO)	
MATEUS MARTINS DE OLIVEIRA Engenheiro Civil - CREA-SP 50707340/2	
ALLAN RODRIGO ALVES Secretário de Mobilidade Urbana	
PLANTA/ DETALHES	
UNICA	