



RUA SANTA CRUZ E RUA JOÃO DAVOLI
 ESCALA - 1:2000

Rua	Largura (m)	Comprimento (m)	Área (m²)	Limite com	Embecadura	Nº de embecaduras	Área (m²)	
Santa Cruz								
Rua João Davoli	7,40	414,50	3.067,30	Rua Santa Cruz Rua João Davoli		2	3.127,30	
Rua Santa Cruz	7,70	590,34	4.545,62	Rua Capito Simão Ribas Rua João Davoli		0	4.545,62	
ÁREA TOTAL (M²)								7.672,92

RECAPEAMENTO

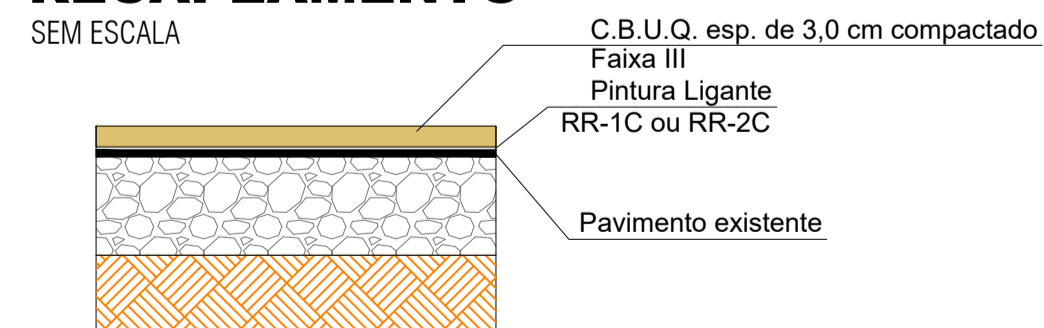

CORTE ESQUEMÁTICO

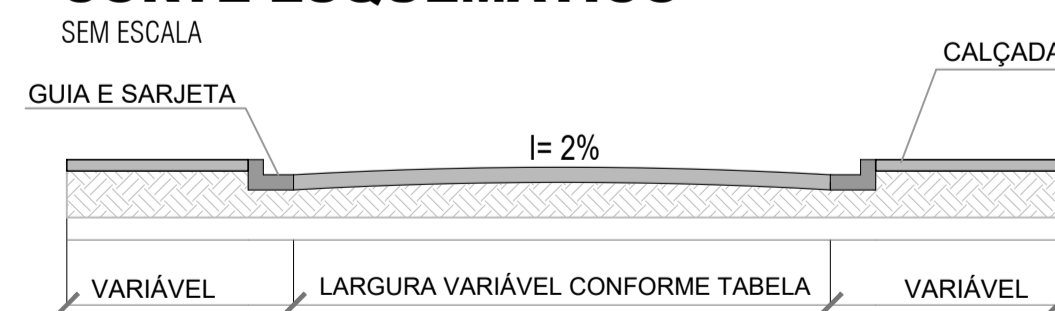

IMPORTANTE

PARA LEITURA, ENTENDIMENTO DO PROJETO E EXECUÇÃO DA OBRA, DEVERÃO SER ANALISADAS TODAS AS PRANCHAS E SEGUIDAS TODAS AS ESPECIFICAÇÕES (MATERIAIS, MÉTODOS EXECUTIVOS, ETC) CONTIDAS NO MEMORIAL DESCRITIVO, ALÉM DE CONFERIR MEDIDAS IN LOCO.

DEVERÁ SER FEITO O LEVANTAMENTO PLANIMÉTRICO DA ÁREA RECAPEADA.

LEGENDA:

RECAPEAMENTO ASFÁLTICO A EXECUTAR 3,0 cm

PREFEITURA MUNICIPAL DE MOGI MIRIM
 GESTÃO 2021 - 2024
 SECRETARIA DE OBRAS E HABITAÇÃO POPULAR

RECAPEAMENTO ASFÁLTICO			
RECAPEAMENTO ASFÁLTICO COM CBUQ	PROCESSO:	----	
LOCAL: Rua Santa Cruz e Rua João Davoli - Mogi Mirim - SP	NUMERO DA ART:	----	
PREFEITO MUNICIPAL: PAULO DE OLIVEIRA E SILVA	DATA: 30/07/2024	ESCALA:	INDICADAS

Área de repavimentação: Área total: 7.672,92 m²	RESPONSÁVEL TÉCNICO: PAULO ROBERTO TRISTÃO Engenheiro Civil - CREA-SP 0601577191 Secretário de Obras e Habitação Popular
--	---

PLANTA, LOCALIZAÇÃO E DETALHES FOLHA ÚNICA